


Snitt AA: (ser mot nord) viser integrert speil trukket opp til tak, med enkel servant i en høyde så det er plass for rullestolbrukere under. Fastmontert håndklestativ til høyre for vasken, samt et dusjhjørne på 1000X1000 mm, med innslagbare glassdører for sparing av plass og med like fliser på vegg som på gulv i resten av badet utenom dusjhjørne. Viser toalett og hjelpetøtter for toalett fra siden.

Snitt BB: (ser mot vest) viser eksisterende dørbord m/karm, integrerte hyller innfelt i vegg, samt en selvstyrt luke med digital vindus-folie for avskjerming og fullstendig avstengning. Servant sett fra siden, med høy kran for god tilgjengelighet.

Snitt CC: (ser mot øst) viser dusjhjørnet, med dusjhode, samt vegghengt toalett med innbygd susterne, tilhørende inspeksjonsluke /spyleplate, integrerte støtter for toalett og fastmontert holder for toalettpapir.

OBS! Alle mål må kontrollmåles på stedet

Rev	Nr	Beskrivelse	Dato	Sign	Kont
9	C			
8	C			
7	C			
6	C			
5	C			
4	C			
3	C			
2	C			
1	C			
K	C			

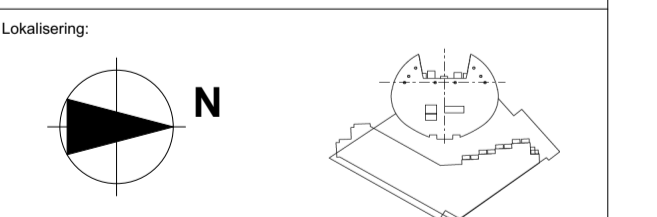

Status Tittakshaver Høyskolen Kristiania Prosjekt Ovalbygget, Tjuvholmen Seniorcenter Kanalen 3 0250, Oslo Eksamennummer: 201030 Prosjektnr. A10-106 Type tegning: Snitt - Baderom i 10. etasje		Godkjent Kontrollert prosjekt Sign. Kontroll Fårem Ovalbygget 11.pjn Dato oppr. Tegningsnr.: Målestokk 1:20 Prosjekt nr. for prosjekterende/rev.
--	--	--